

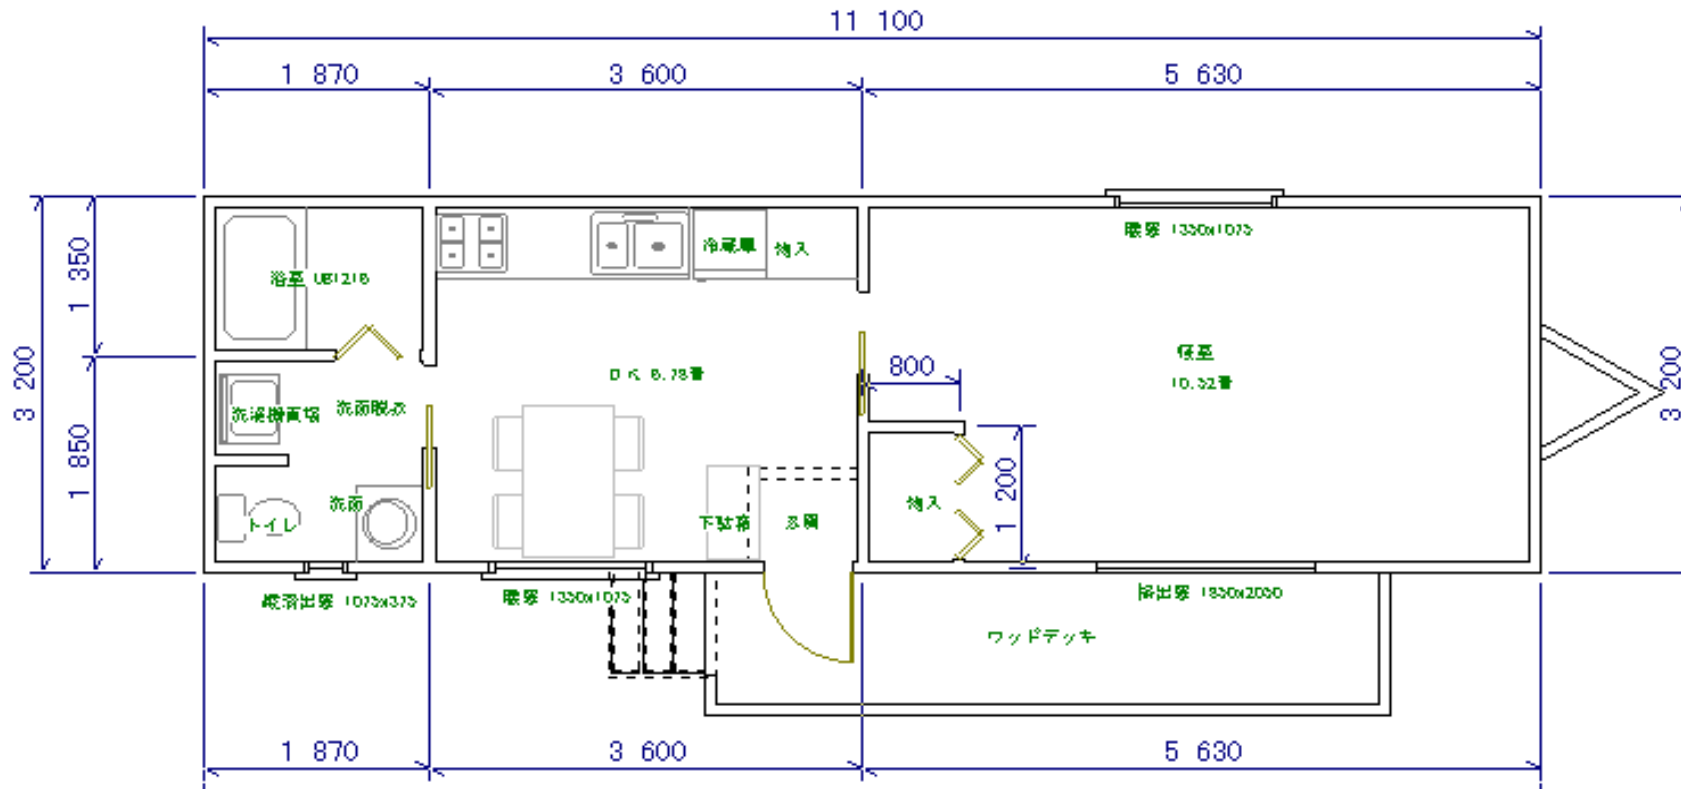


Namilis 住宅用トレーラーハウス Type1
 床面積 34.10 m²(10.33 坪)

- システムキッチン（引出しタイプ）【色指定可】
 オプション 食洗機+9万円
- 洗面化粧台（シャンプードレッサー付）【色指定可】
- 洋風便器（温水洗浄機能付）【色指定可】

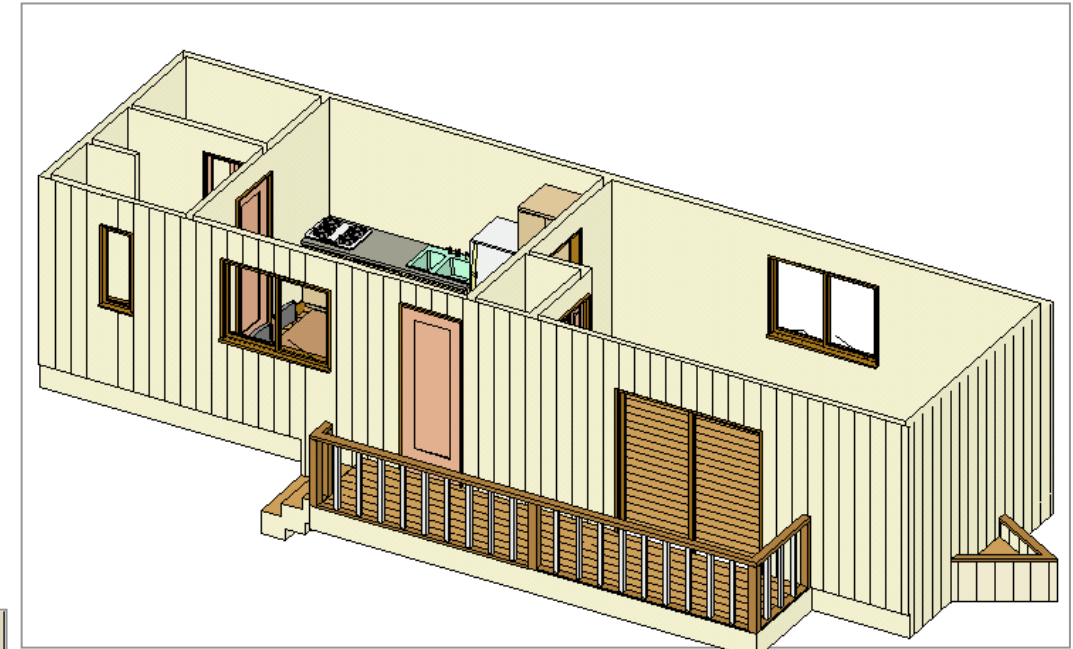

屋根形状
 片流れ屋根もしくは三角屋根

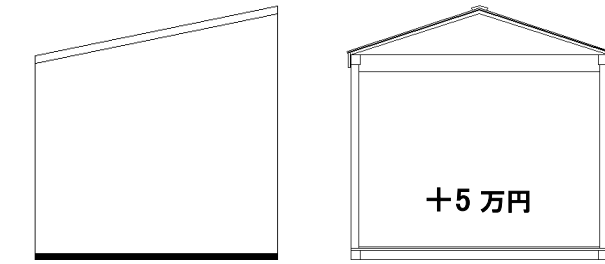


住宅向けの防犯性能に優れたおしゃれな玄関ドア

2ロックタイプ



取付品は片開きドアです。

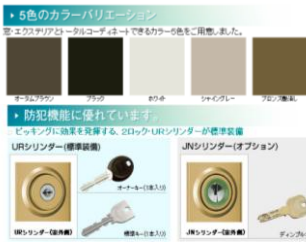

システムキッチン（引出しタイプ）色指定可

オプション 食洗機+9万円



洗面化粧台


シャンプードレッサー付 色指定可





洋風便器



温水洗浄機能付 色指定可

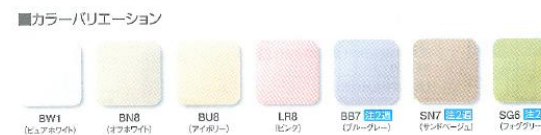

- リゾートホテルのような間取りで浴室、トイレ、洗面所、洗濯機置き場を合理的に配置しています。
- テラスデッキ（ウッドデッキ）付のおしゃれな感覚をもっています。

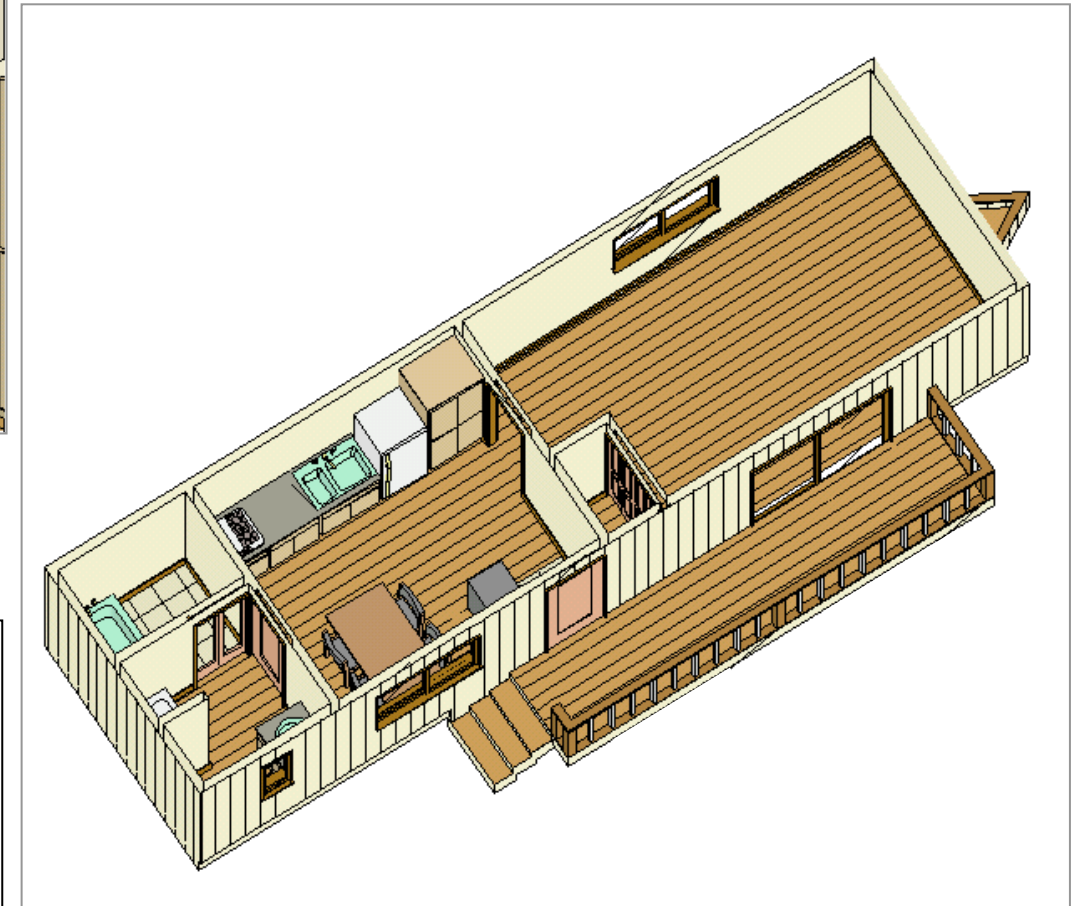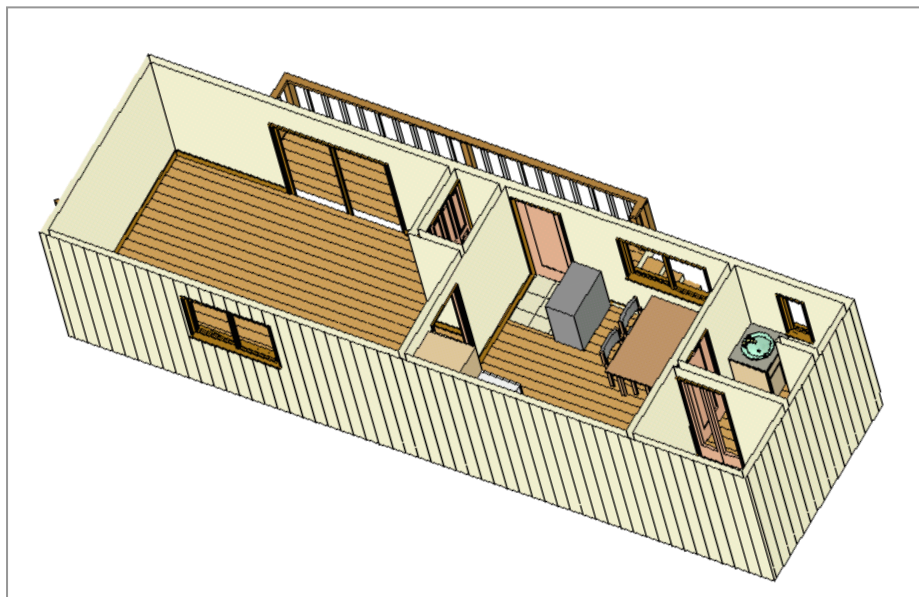

テーブル、ソファ、家電品別途です。