

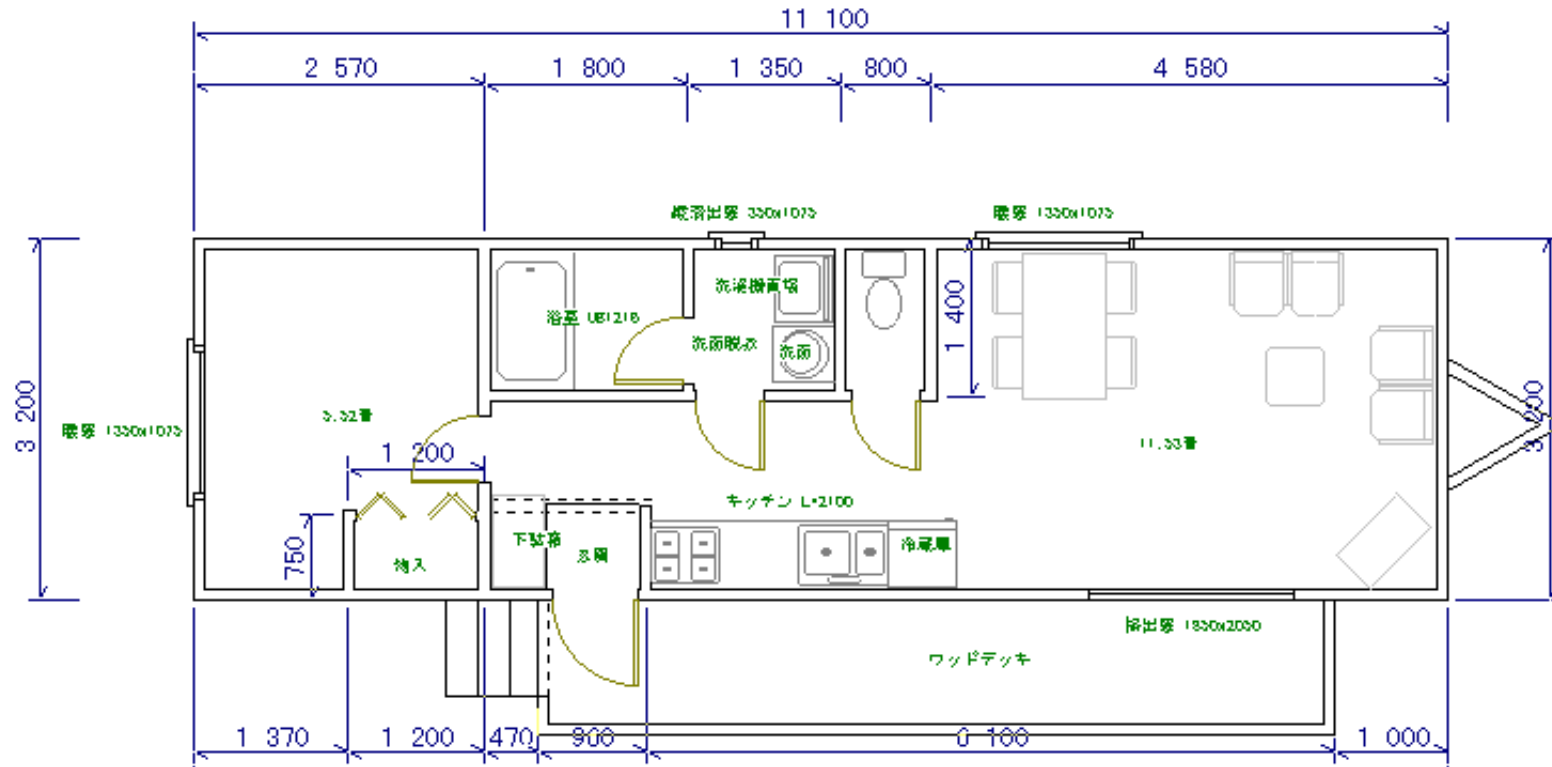


Namilis 住宅用トレーラーハウス Type B
床面積 34.10 m²(10.33 坪)


- システムキッチン（引出しタイプ）【色指定可】
オプション 食洗機+9万円
- 洗面化粧台（シャンプードレッサー付）【色指定可】
- 洋風便器（温水洗浄機能付）【色指定可】

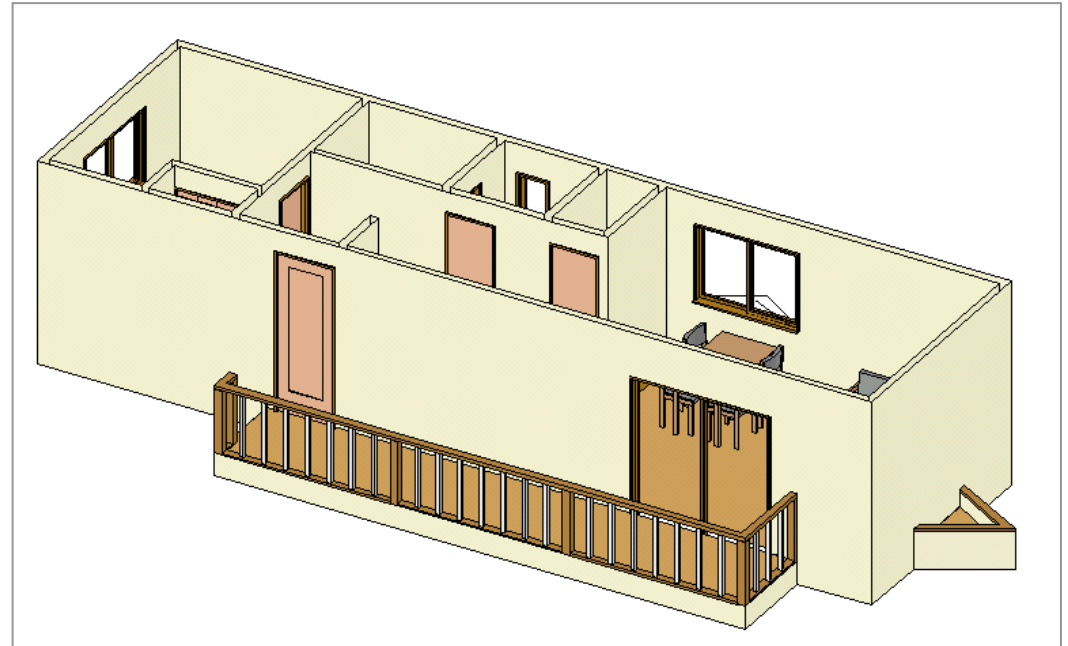

屋根形状
片流れ屋根もしくは三角屋根

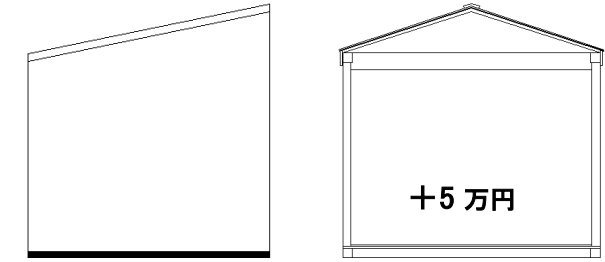


住宅向けの防犯性能に優れたおしゃれな玄関ドア

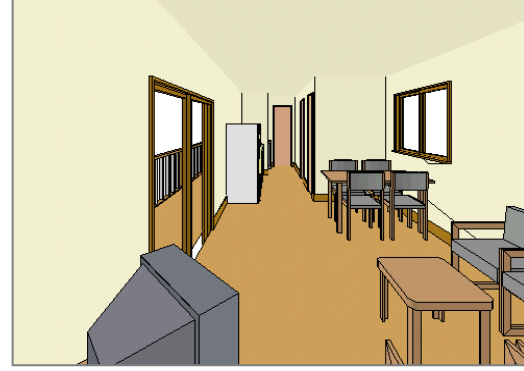

- 5色のカラーバリエーション
- 防犯性能に優れています
- 取付品は片開きドアです。

システムキッチン（引出しタイプ）色指定可
オプション 食洗機+9万円

洗面化粧台
シャンプードレッサー付
色指定可

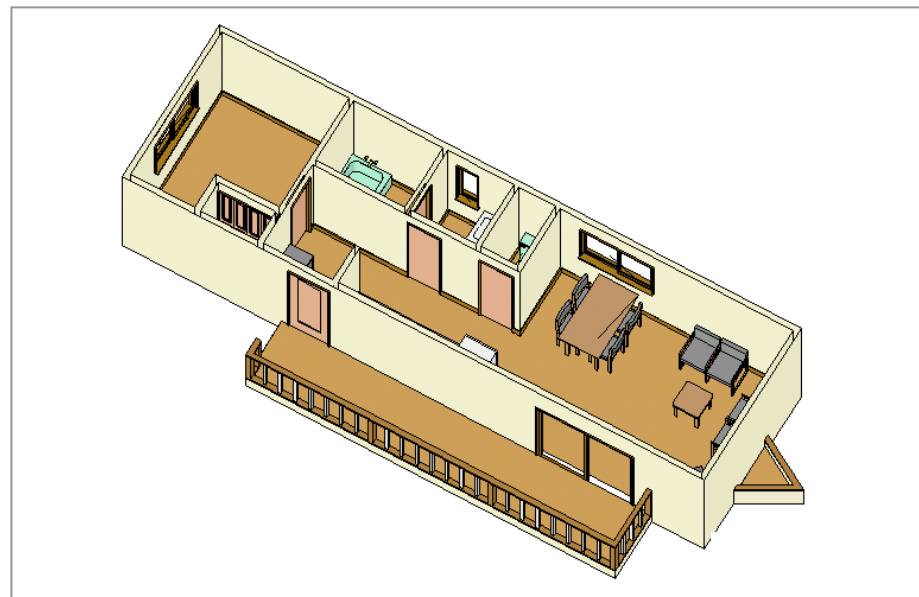


洋風便器



温水洗浄機能付
色指定可

- 浴室に面する脱衣室には洗面化粧台と洗濯機置き場があり、トイレを別にした玄関のあるモダンな和式プラン。
- 2室を独立させた各自のライフスタイルに合わせてられるプランです。
- テラスデッキ（ウッドデッキ）付のおしゃれな感覚をもっています。

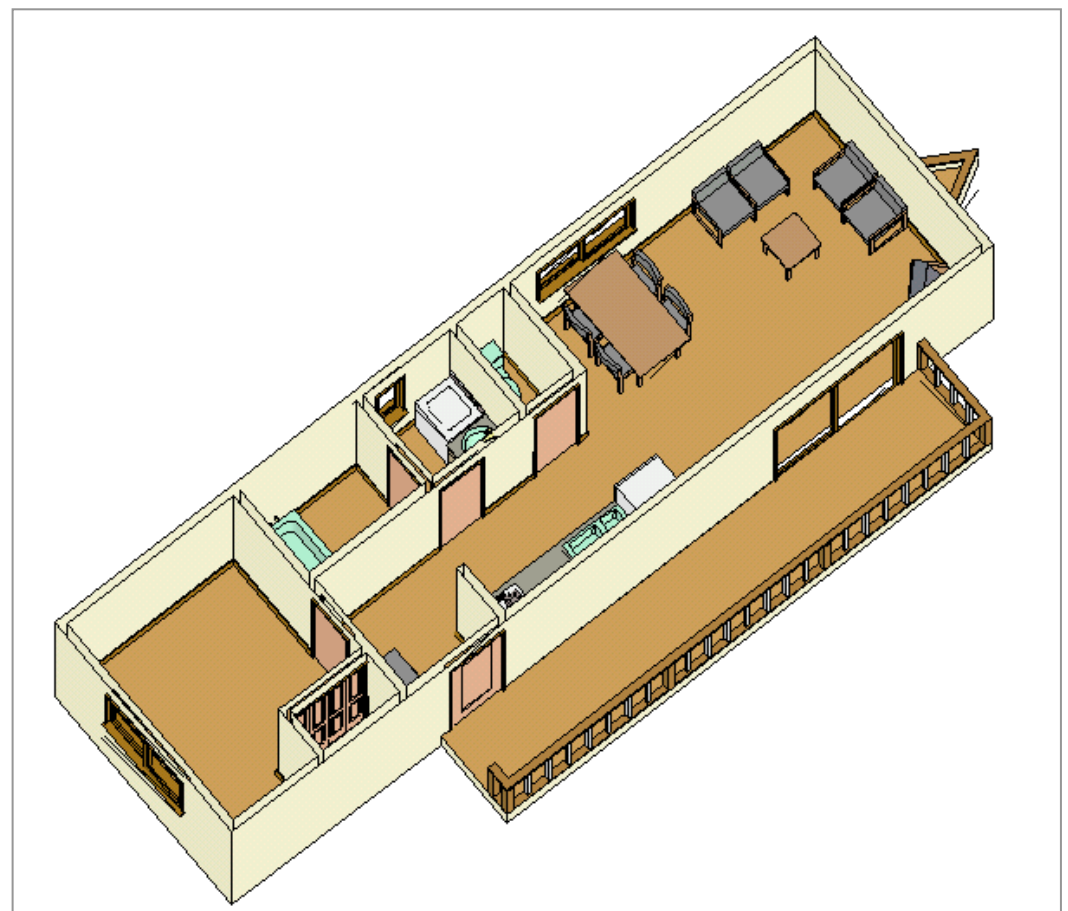

テーブル、ソファ、家電品別途です。